

工 期：令和7年7月19日(土) ~ 令和8年3月31日(火)
 ※工事は上記期間中の土日祝限定にて行います。


工 作 員 は 風 除 室 2 から 出 入 り し ま す

平 日 の ロ ッ カ ー コ ー ナ ー は 使 用 可 能 で す

平 日 の エ ス カ レ ー タ ー は 使 用 可 能 で す

- 凡例
- 安全通路 (平日 患者・大学構成員・協業者等 通行動線)
 - 仮囲い (フラットパネルH3.0m)
 - 工事範囲 (工事関係者以外立入禁止)
 - - - 防火シャッター (土日祝 作業時閉鎖)
 - 防火扉 (土日祝 作業時閉鎖)


工事名	名古屋大学 (医病) 基幹・環境整備 (外來棟天井耐震補強) 工事	図面名称	1階足場計画平面図 (通知文別紙)	図面番号	
	東海国立大学機構名古屋大学	縮尺	S=1/100 (A1) S=1/200 (A3)		令和7年度

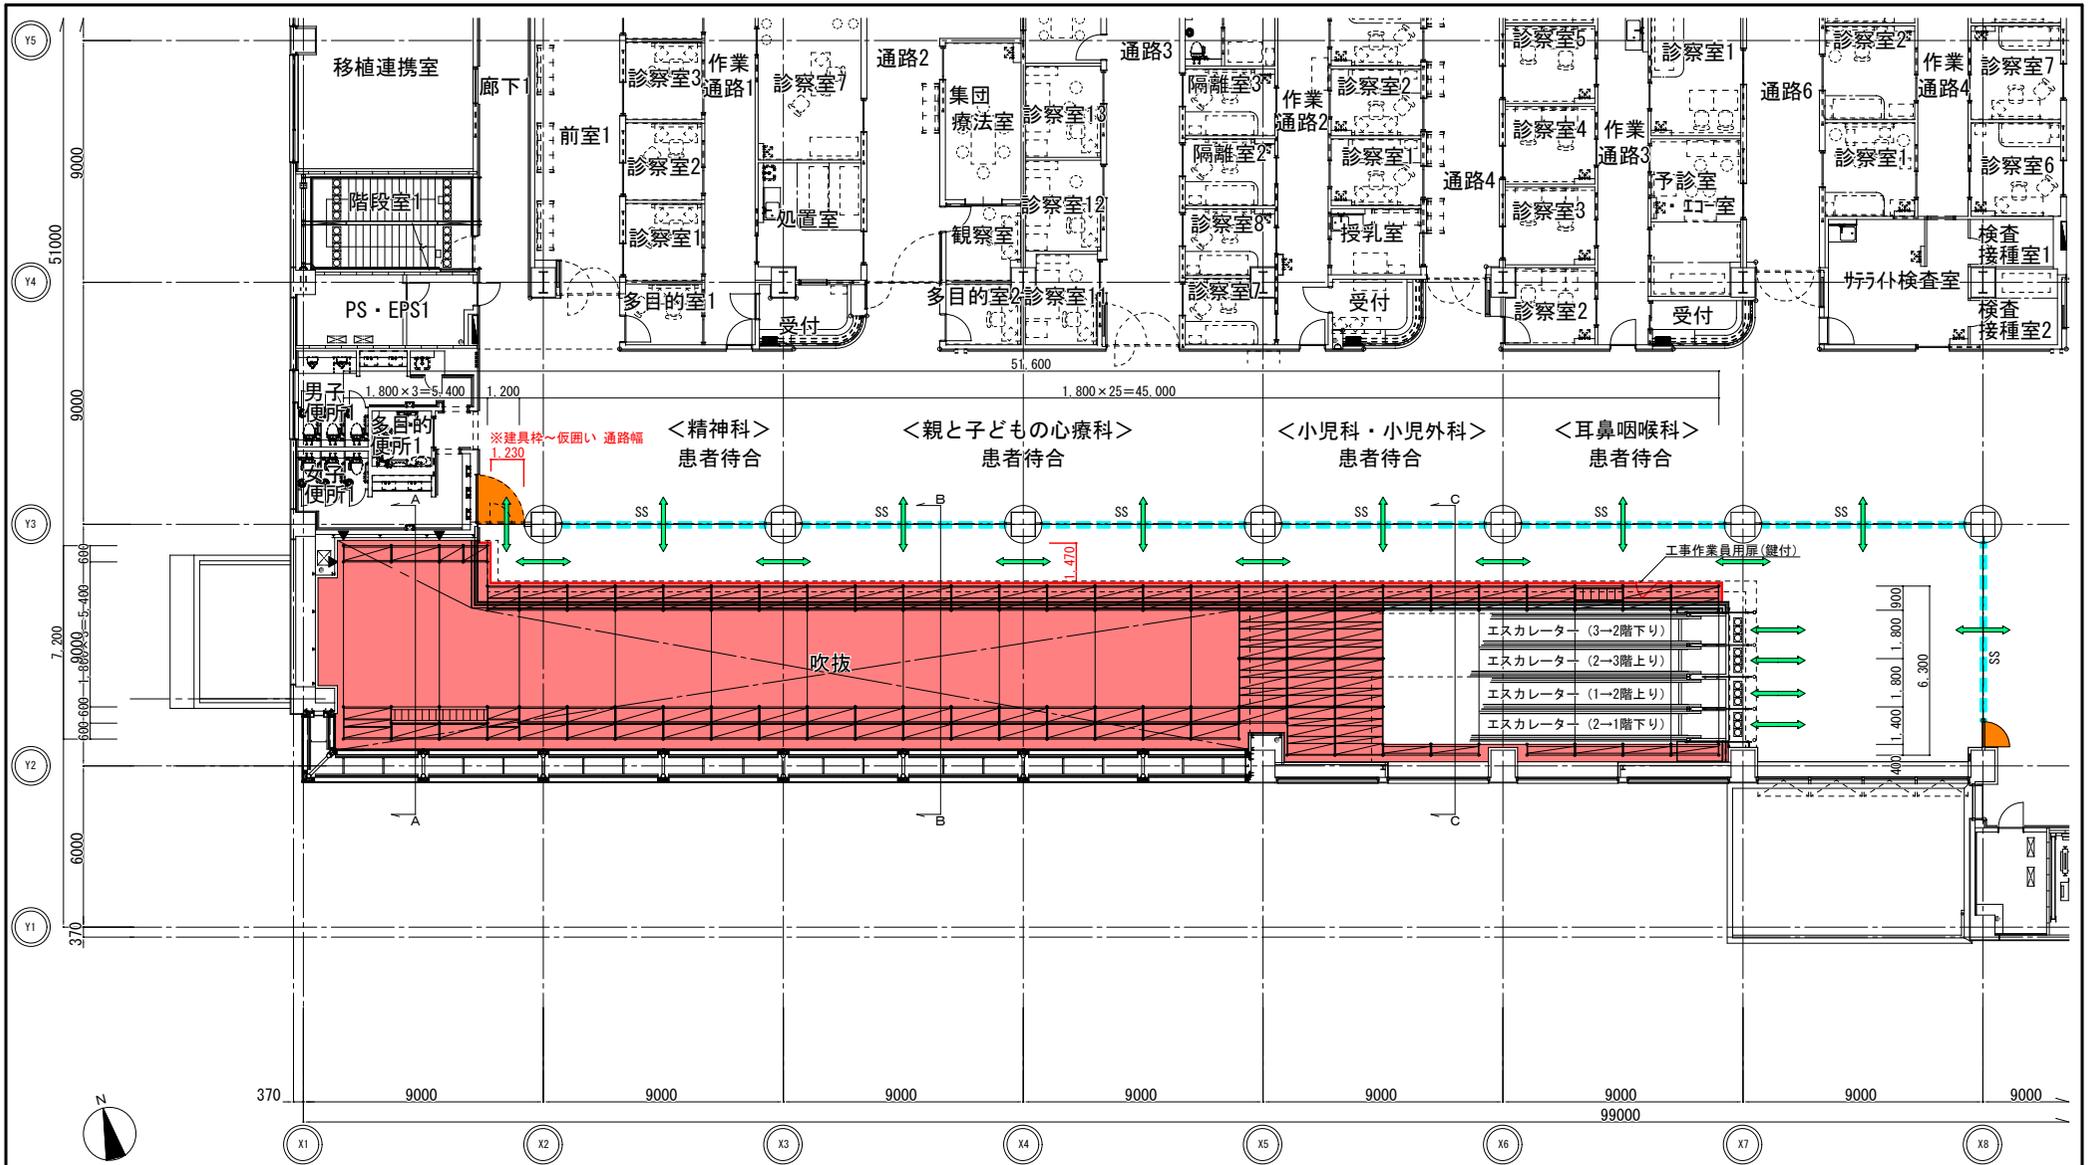

工 期：令和7年7月19日(土) ~ 令和8年3月31日(火)
 ※工事は上記期間中の土日祝限定にて行います。

- 凡例
- 安全通路 (平日 患者・大学構成員・協力業者等 通行動線)
 - 仮囲い (フラットパネルH3.0m)
 - 工事範囲 (工事関係者以外立入禁止)
 - 防火シャッター (土日祝 作業時閉鎖)
 - 防火扉 (土日祝 作業時閉鎖)


工事名	名古屋大学 (医病) 基幹・環境整備 (外來棟天井耐震補強) 工事	図面名称	2階足場計画平面図 (通知文別紙)	図面番号	
	東海国立大学機構名古屋大学	縮尺	S=1/100 (A1) S=1/200 (A3)		令和7年度

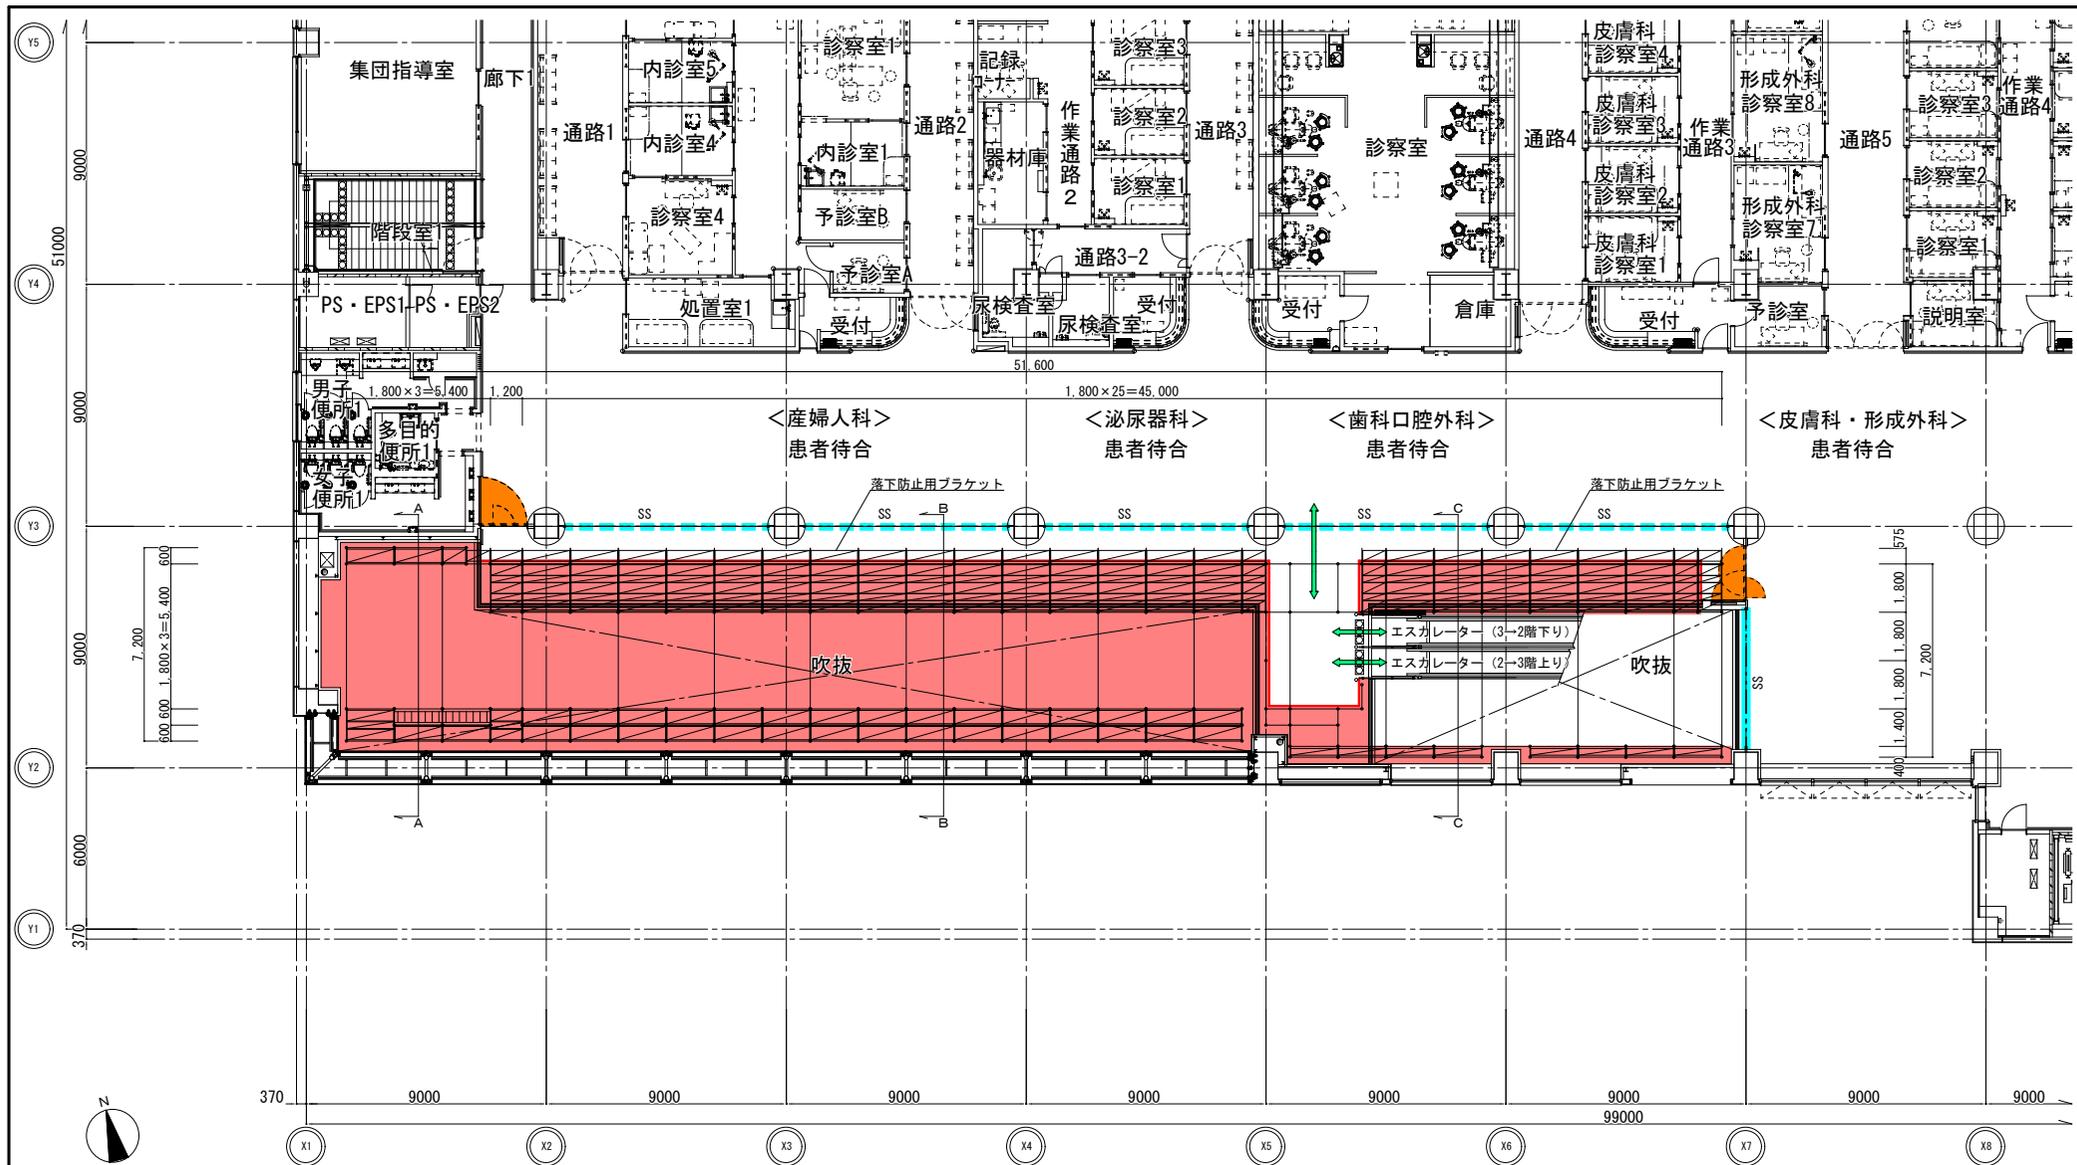

工 期：令和7年7月19日(土) ~ 令和8年3月31日(火)
 ※工事は上記期間中の土日祝限定にて行います。

- 凡例
- 安全通路 (平日 患者・大学構成員・協力業者等 通行動線)
 - 仮囲い (フラットパネルH2.0m)
 - 工事範囲 (工事関係者以外立入禁止)
 - 防火シャッター (土日祝 作業時閉鎖)
 - 防火シャッター (平日・土日祝 常時閉鎖)
 - 防火扉 (土日祝 作業時閉鎖)


工事名	名古屋大学 (医病) 基幹・環境整備 (外來棟天井耐震補強) 工事	図面名称	3階足場計画平面図 (通知文別紙)	図面番号	
	東海国立大学機構名古屋大学	縮尺	S=1/100 (A1) S=1/200 (A3)		令和7年度

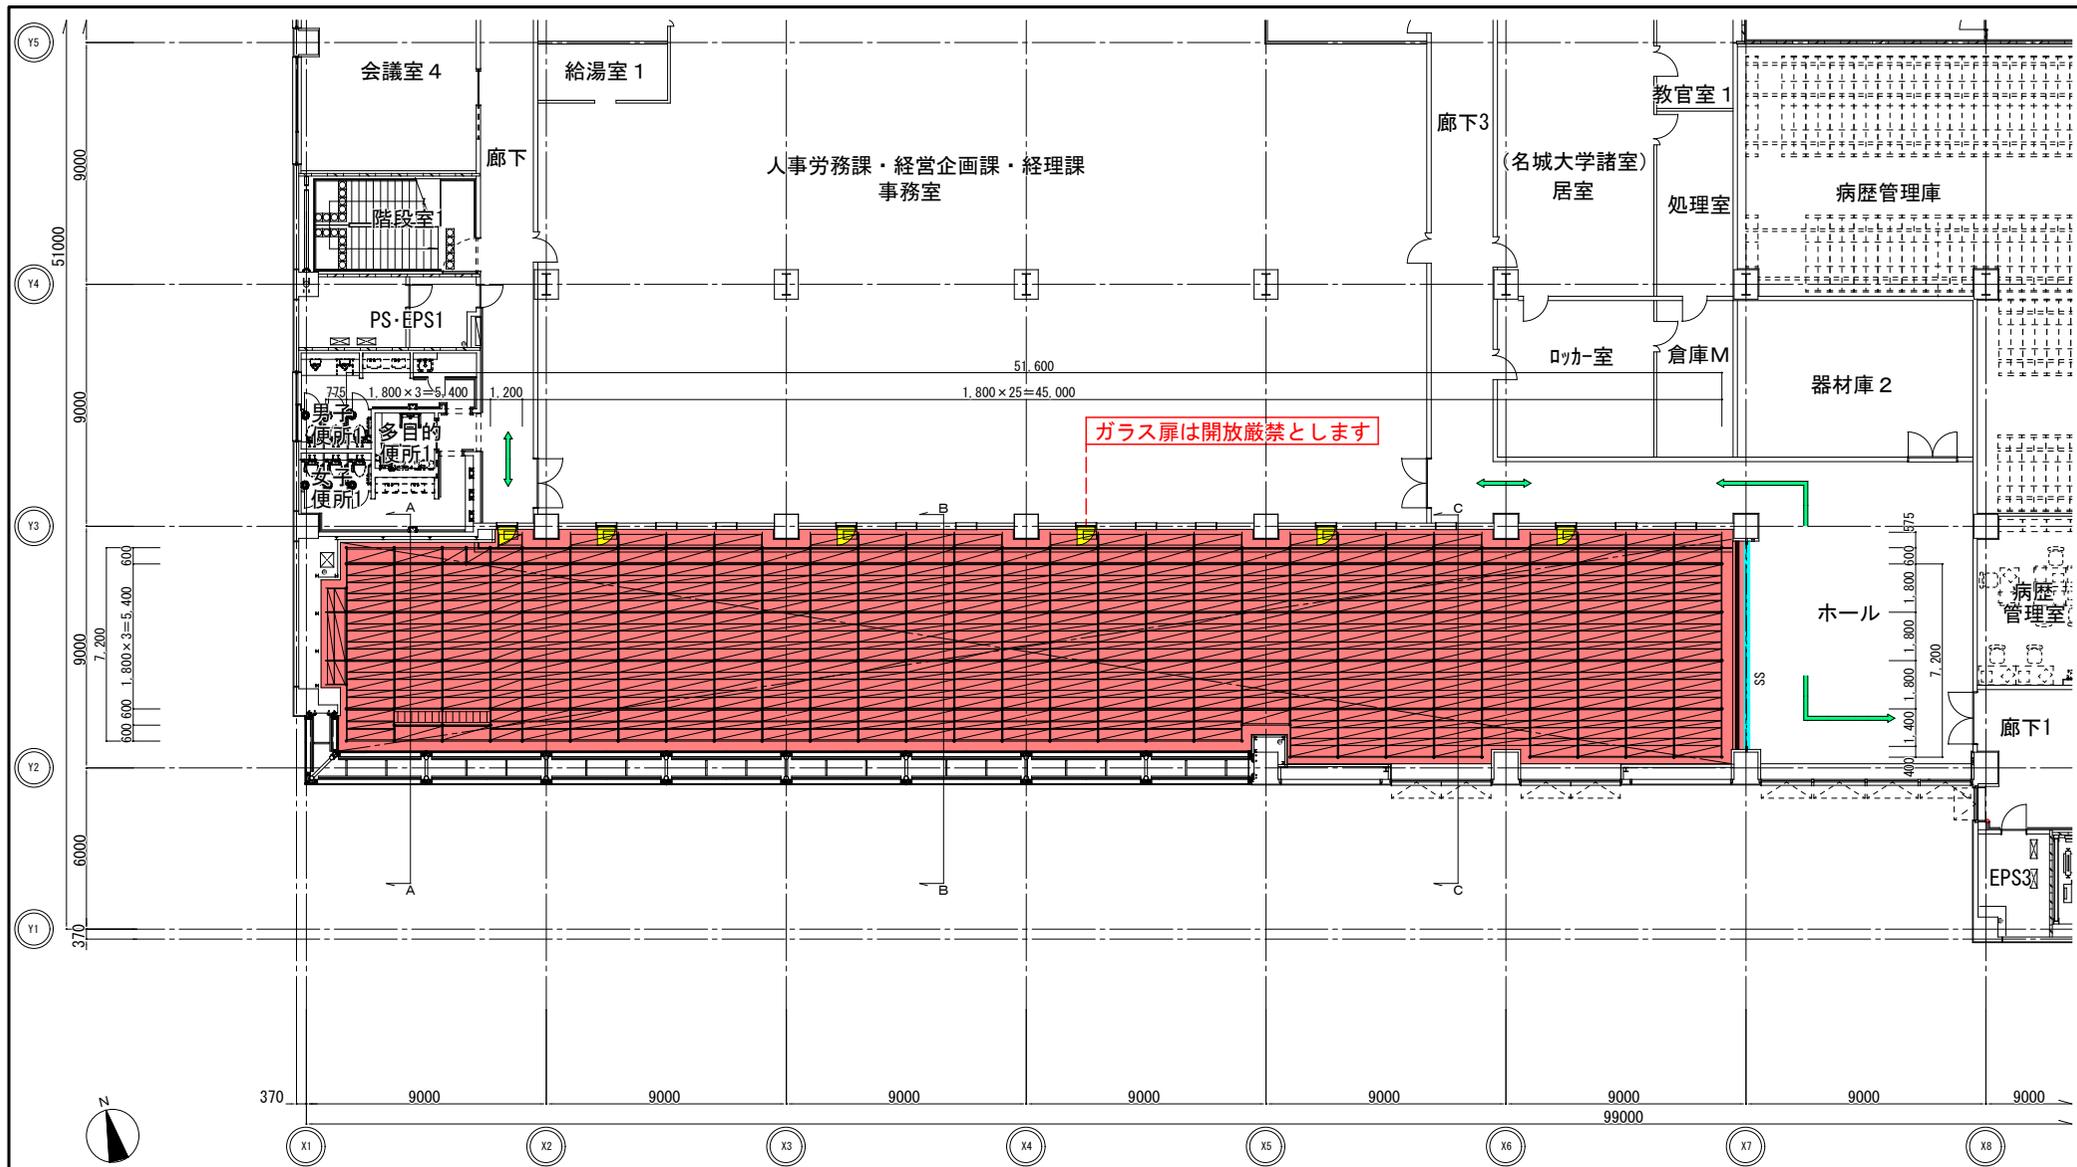

工期：令和7年7月19日(土) ~ 令和8年3月31日(火)
 ※工事は上記期間中の土日祝限定にて行います。

- 凡例
- 安全通路 (平日 患者・大学構成員・協業者等 通行動線)
 - 工事範囲 (工事関係者以外立入禁止)
 - 防火シャッター (平日・土日祝 常時閉鎖)
 - ガラス扉 (平日・土日祝 作業時閉鎖)

工事名	名古屋大学 (医病) 基幹・環境整備 (外来棟天井耐震補強) 工事	図面名称	4階足場計画平面図 (通知文別図 1)	図面番号	
	東海国立大学機構名古屋大学	縮尺	S=1/100 (A1) S=1/200 (A3)		令和7年度

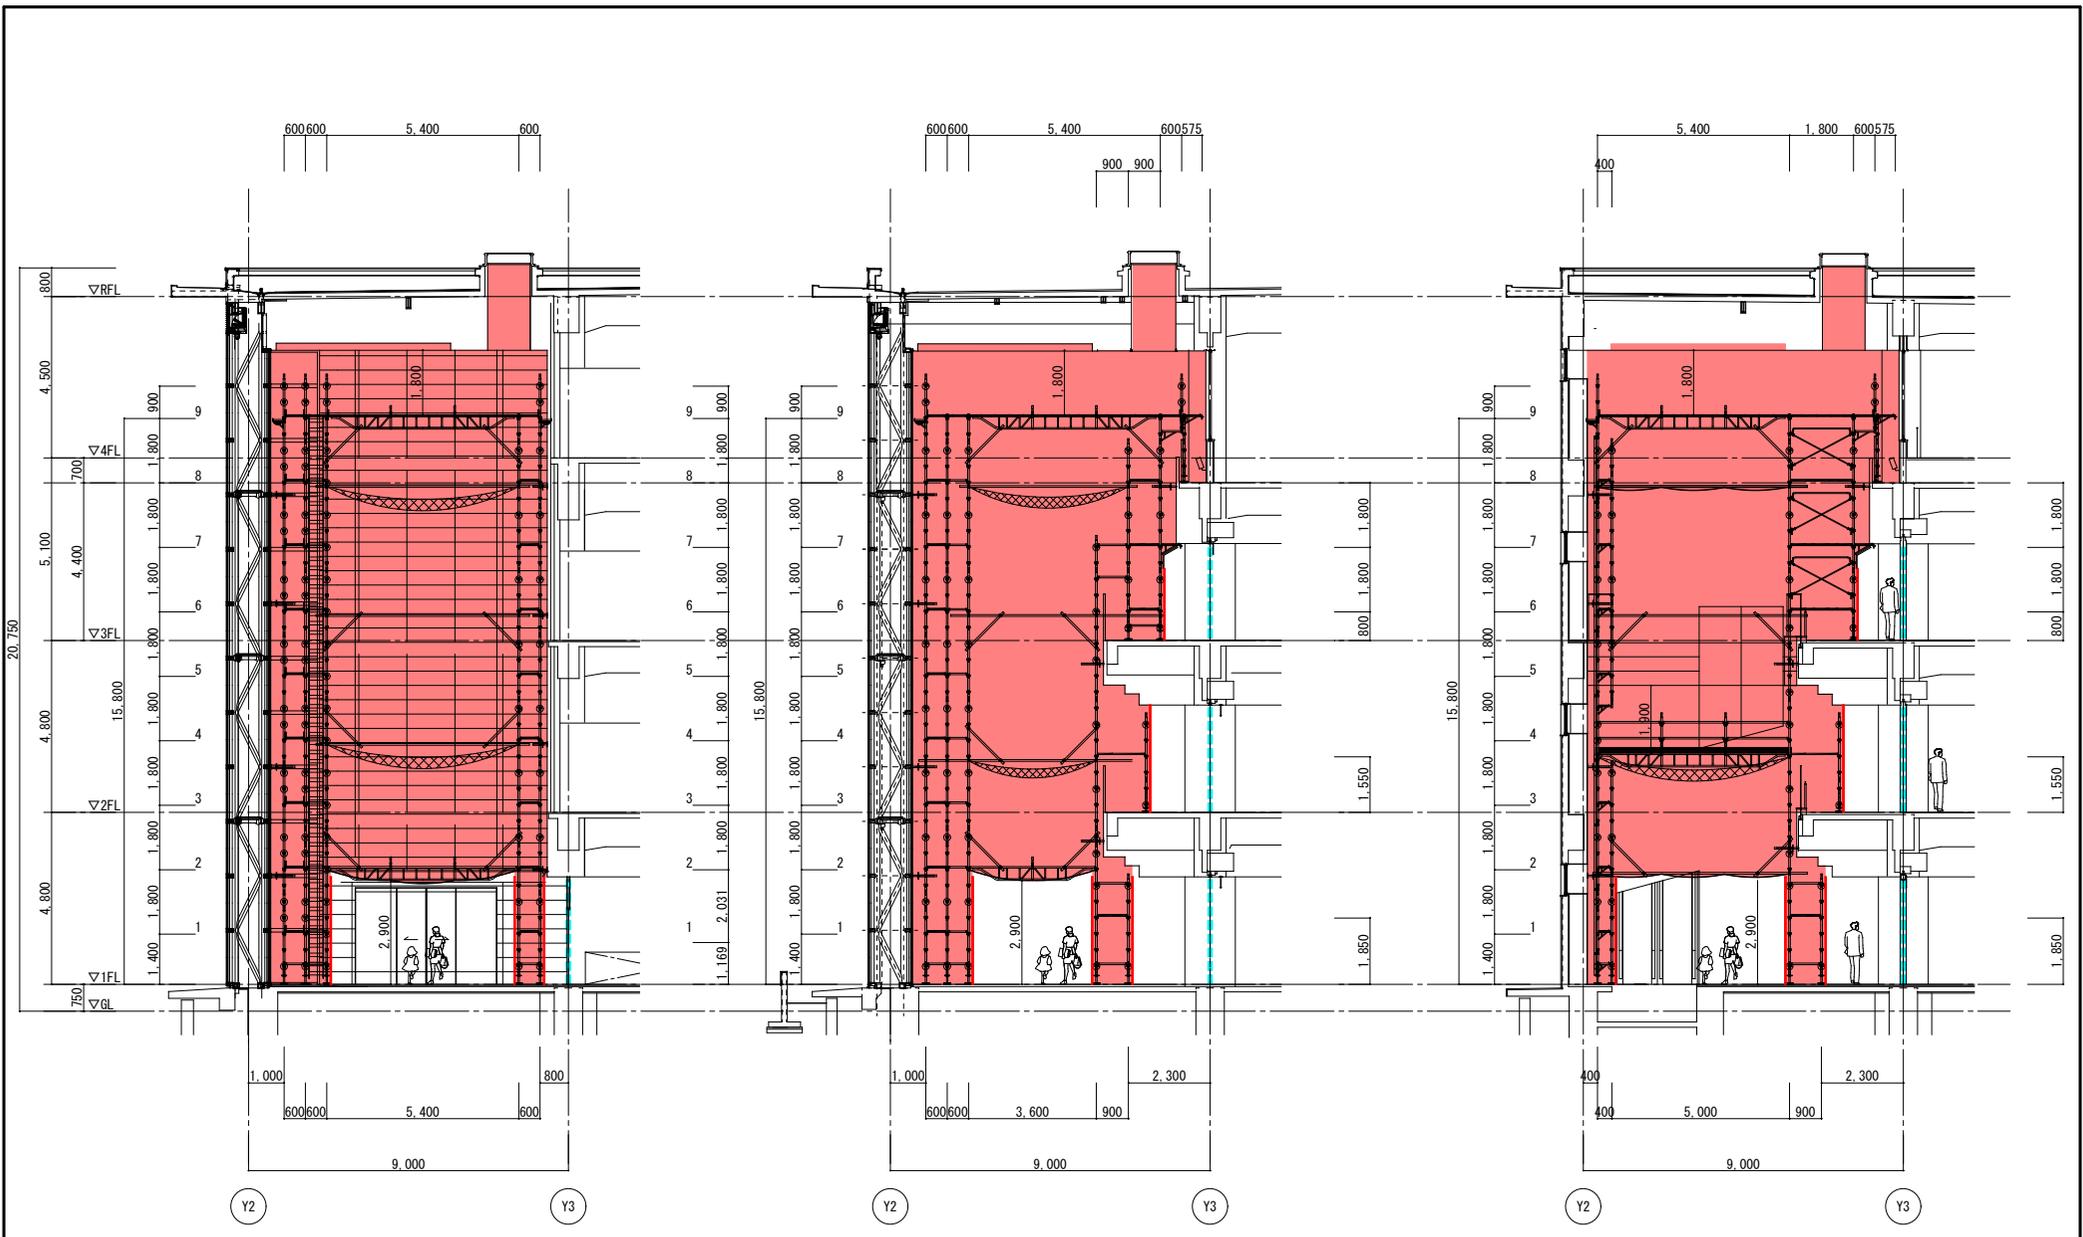

A-A 断面図

B-B 断面図

C-C 断面図

凡例

- 仮囲い (フラットパネル 1・2階H3.0m、3階H2.0m)
- 工事範囲 (工事関係以外立入禁止)
- 防火シャッター (土日祝 作業時閉鎖)

<p>工事名 名古屋大学 (医病) 基幹・環境整備 (外来棟天井耐震補強) 工事</p> <p>東海国立大学 機構名古屋大学</p>	<p>図面名称 足場計画断面図 (通知文別紙)</p> <p>縮尺 S=1/100 (A1) S=1/200 (A3)</p>	<p>図面番号 令和7年度</p>
--	---	-----------------------